


LOCAL CASTILLO

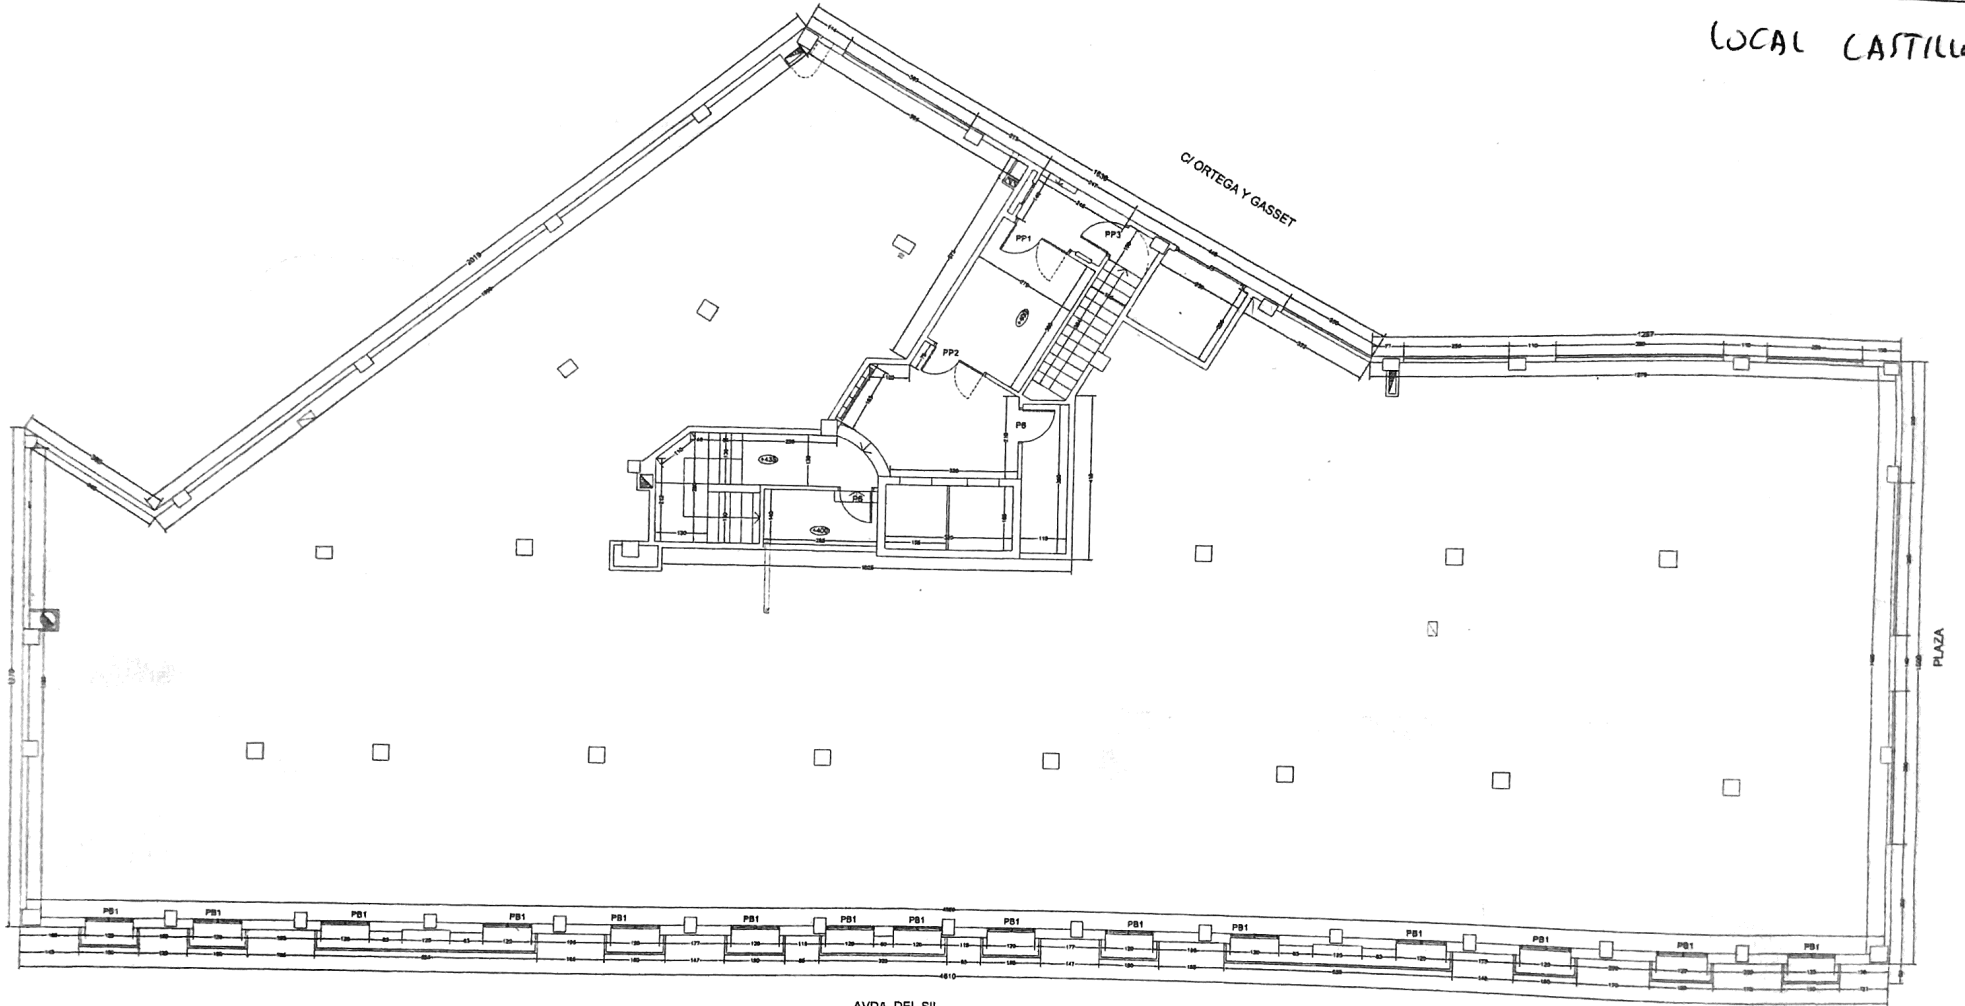

LOCAL COMERCIAL NIVEL 1

AVDA. DEL SIL

PLAZA

ESCALA GRÁFICA	A20	PLANTA NIVEL 1	ACOTADOS
PROYECTO:	BÁSICO Y EJECUCIÓN DE EDIFICIO DE 38 VIVIENDAS, LOCALES, GARAJES Y TRÁSTEOS		1/50
SITUACIÓN:	C/ ORTEGA Y GASSET Nº1 Y AVDA. DEL SIL		0901
PROPIEDAD:	INDUSTRIAL DE PROMOCIÓN URBANA RODRÍGUEZ, S.L.		07-01
ARQUITECTO:	MARTÍN PÉREZ FERNÁNDEZ - ARQUITECTO		